ΕΛΛΗΝΙΚΗ ΔΗΜΟΚΡΑΤΙΑ
ΝΟΜΟΣ ΑΤΤΙΚΗΣ
ΔΗΜΟΣ ΝΕΑΣ ΙΩΝΙΑΣ
ΔΙΕΥΘΥΝΣΗ ΔΙΟΙΚΗΤΙΚΩΝ ΥΠΗΡΕΣΙΩΝ
ΤΜΗΜΑ ΥΠΟΣΤΗΡΙΞΗΣ ΠΟΛΙΤΙΚΩΝ ΟΡΓΑΝΩΝ ΔΗΜΟΥ
ΓΡΑΦΕΙΟ ΕΠΙΤΡΟΠΗΣ ΠΟΙΟΤΗΤΑΣ ΖΩΗΣ

Νέα Ιωνία : 02/11/21
Αρ. πρωτ: 26131

**Προς: Τον Πρόεδρο του Δημοτικού Συμβουλίου**

**Θέμα:** Έγκριση απότμησης πεζοδρομίου της οδού Ελ. Βενιζέλου για διέλευση οχημάτων προς το ΕΡΓΑΣΤΗΡΙΟ ΖΑΧΑΡΟΠΛΑΣΤΙΚΗΣ «ΕΝΖΖΟ ΣΥΜΜΕΤΟΧΩΝ Ε.Π.Ε και ΣΙΑ Ε.Ε.» που στεγάζεται στο ισόγειο του κτηρίου με πρόσωπο στην αδιάνοιχτη οδό Βελικοπούλου στην θέση της συμβολής της με την Ελ. Βενιζέλου

**Σας γνωρίζουμε ότι, από τη Διεύθυνση Τεχνικών Υπηρεσιών κατετέθη η υπ΄αρ.24634/18-10-2021 εισήγηση, η οποία αναφέρει τα εξής:**

*«Σύμφωνα με τις διατάξεις του άρθρου 73§ 1Β εδ.3 του Ν.3852/2010, η Επιτροπή Ποιότητας Ζωής, εισηγείται στο Δημοτικό Συμβούλιο θέματα που αφορούν στην προστασία του περιβάλλοντος.*

*Η εταιρεία ΕΡΓΑΣΤΗΡΙΟ ΖΑΧΑΡΟΠΛΑΣΤΙΚΗΣ «ΕΝΖΖΟ ΣΥΜΜΕΤΟΧΩΝ Ε.Π.Ε και ΣΙΑ Ε.Ε.» με την αρ. πρ. 19096/17-8-2021 αίτηση της ζητά από τον Δήμο Νέας Ιωνίας την έγκριση του, για να χρησιμοποίει ως είσοδο και έξοδο οχημάτων προς το εργαστήριο του, το πεζοδρόμιο της οδού Ελευθερίου Βενιζέλου δεδομένου ότι η οδός Βελικοπούλου που έχει πρόσωπο το εργαστήριο είναι αδιάνοιχτη.*

*Ήδη είναι διαμορφωμένη και χρησιμοποιείται η πρόσβαση από το εργαστήριο και το υπόλοιπο κτήριο. Η διαμορφωμένη πρόσβαση άρχεται από την προβολή στην Βενιζέλου του δεξιού ορίου του οικοπέδου και εκτείνεται πέντε 5,00 μέτρα κατά μήκος του πεζοδρομίου (πλάτος πρόσβασης 5,00 μ.). Η πρόσβαση όπως είναι διαμορφωμένη δεν εμποδίζει την απρόσκοπτη χρήση του πεζοδρομίου της Βενιζέλου από τους διερχόμενους.*

*Δεδομένου ότι η διαδρομή των οχημάτων κατ' ευθεία γραμμή, από την πρόσβαση της Βενιζέλου έως την είσοδο του εργαστηρίου, βρίσκεται επί εδάφους που προορίζεται για την διαμόρφωση της συμβολής των οδών Ελ. Βενιζέλου και Βελικοπούλου και δεν καταλαμβάνει έδαφος από τον προβλεπόμενο κοινόχρηστο χώρο πρασίνου που περικλείουν οι οδοί: Βενιζέλου – Δεκελείας – Ιφιγενείας – Βελικοπούλου,* ***εισηγούμαστε να εγκριθεί η αιτούμενη διαμόρφωση του πεζοδρομίου της Ελ. Βενιζέλου, που εξυπηρετεί την είσοδο - έξοδο προς το ΕΡΓΑΣΤΗΡΙΟ ΖΑΧΑΡΟΠΛΑΣΤΙΚΗΣ «ΕΝΖΖΟ ΣΥΜΜΕΤΟΧΩΝ Ε.Π.Ε και ΣΙΑ Ε.Ε.», και όπως αυτή αποτυπώνεται στο σύνοδο σκαρίφημα»***

Η Επιτροπή Ποιότητας Ζωής μετά από διεξοδική συζήτηση που έγινε κατά τη συνεδρίασή της στις 1 Νοεμβρίου 2021 και σύμφωνα με την υπ' αριθμ. 110/1-11-2021 πράξη της, ΑΠΟΦΑΣΙΣΕ ΟΜΟΦΩΝΑ (ΕΠΙ ΤΩΝ ΚΑΤΑΜΕΤΡΗΘΕΝΤΩΝ) (επί παρόντων-6-μελών και υπαρχούσης πραγματικής απαρτίας) ΠΕΝΤΕ (5) ΥΠΕΡ οι κ.κ. Σακκαλόγλου Αγγελική Πρόεδρος, Αλατσίδου Ελένη τακτικό μέλος, Χατζησαββίδης Αριστείδης τακτικό μέλος, Καρβουνιάρης Αντώνιος τακτικό μέλος, Γρίβα Ελένη αναπληρωματικό μέλος ΚΑΙ ΕΝΑ (1) ΛΕΥΚΟ η κ. Ακιανίδου Όλγα αναπληρωματικό μέλος

Εισηγείται στο Δημοτικό Συμβούλιο:

- **Την διαμόρφωση του πεζοδρομίου της Ελ. Βενιζέλου, που εξυπηρετεί την είσοδο - έξοδο προς το ΕΡΓΑΣΤΗΡΙΟ ΖΑΧΑΡΟΠΛΑΣΤΙΚΗΣ «ΕΝΖΖΟ ΣΥΜΜΕΤΟΧΩΝ Ε.Π.Ε και ΣΙΑ Ε.Ε.», και όπως αυτή αποτυπώνεται στο σύνοδο σκαρίφημα» το οποίο αποτελεί αναπόσπαστο μέρος της παρούσας απόφασης.**

Η ΠΡΟΕΔΡΟΣ ΤΗΣ ΕΠΙΤΡΟΠΗΣ ΠΟΙΟΤΗΤΑΣ ΖΩΗΣ

ΣΑΚΚΑΛΟΓΛΟΥ ΑΓΓΕΛΙΚΗ
ΑΝΤΙΔΗΜΑΡΧΟΣ

**Μαρία Κοσμίδου**

| | |
|---|---|
| **Από:** | Vasilis Samaras [va.samaras@gmail.com] |
| **Αποστολή:** | Δευτέρα, 16 Αυγούστου 2021 9:56 μμ |
| **Προς:** | protocol@neaionia.gr |
| **Θέμα:** | ΑΙΤΗΣΗ ΑΠΟΤΜΙΣΗΣ ΠΕΖΟΔΡΟΜΙΟΥ |
| **Συνημμένα:** | ΑΙΤΗΣΗ.pdf; ΤΑΥΤΟΤΗΤΑ Α ΟΨΗ (1).pdf; ΤΑΥΤΟΤΗΤΑ Β ΟΨΗ (1).pdf; ΤΟΠΟΓΡΑΦΙΚΟ.pdf |

Σε συνέχεια της τηλεφωνικής μου επικοινωνίας με το αρμόδιο τμήμα του Δήμου, σας αποστέλλω τα απαραίτητα έγγραφα για να εξεταστεί το αίτημά μου σχετικά με τον υποβιβασμό του πεζοδρομίου ή την έγκριση εισόδου εξόδου.
Συνημμένα σας υποβάλλω το τοπογραφικό με σκοπό τη διευκόλυνσή σας σχετικά με το σημείο ενδιαφέροντος καθώς και τα πλάτη πεζοδρομίου και υφιστάμενης εισόδου εξόδου στο σημείο.

Παρακαλώ όπως μου στείλετε στο mail τον Αρ. Πρωτοκόλλου της αίτησης για αρχειοθέτηση.

Με εκτίμηση

--
V. E. Samaras
Mechanical Engineer
fb: Samaras Engineering

κ. Καφκίρα
κ. Σμαραγδάκης
20-8-2021

Προς:

Δήμο ΝΕΑΣ ΙΩΝΙΑΣ
Υπηρεσία Δόμησης,

Παρακαλώ όπως εξετάσετε το αίτημά μου για υποβιβασμό της στάθμης πεζοδρομίου ή έγκριση εισόδου – εξόδου στην οδό **ΕΛΕΥΘΕΡΙΟΥ ΒΕΝΙΖΕΛΟΥ 150** Δήμος **ΝΕΑΣ ΙΩΝΙΑΣ Ο.Τ. 1**, έπειτα από απαίτηση της ΠΕΡΙΦΕΡΕΙΑΣ ΒΟΡΕΙΟΥ ΤΟΜΕΑ ΑΘΗΝΩΝ ως ειδικό δικαιολογητικό για την άδεια λειτουργίας του ΕΡΓΑΣΤΗΡΙΟΥ ΖΑΧΑΡΟΠΛΑΣΤΙΚΗΣ **«ΕΝΖΖΟ ΣΥΜΜΕΤΟΧΩΝ Ε.Π.Ε. και ΣΙΑ Ε.Ε.»**

που περικλείεται από τις οδούς

ΤΑΤΟΙΟΥ

ΣΑΠΟΥΤΖΑΚΗ

ΙΦΙΓΕΝΕΙΑΣ

Συνημμένα υποβάλλω:

**ΔΕΛΤΙΟ ΑΣΤΥΝΟΜΙΚΗΣ ΤΑΥΤΟΤΗΤΑΣ**

ΑΙΤΙΟΛΟΓΙΑ ΧΟΡΗΓΗΣΗΣ:
**ΑΔΕΙΑ ΛΕΙΤΟΥΡΓΙΑΣ**

---

**ΑΘΗΝΑ, 16 / 08 / 2021**

**Αιτων**

**ΣΑΜΑΡΑΣ ΒΑΣ. ΠΑΥΣΑΝΙΟΣ**
ΠΟΛΙΤ. ΜΗΧΑΝΟΛΟΓΟΣ ΜΗΧΑΝΙΚΟΣ Τ.Ε.
ΑΡΙΘ. ΜΗΤΡΩΟΥ 48023
Α. ΑΘΗΝΩΝ 349 – ΑΙΓΑΛΕΩ
Α.Φ.Μ.: 117922711 – ΤΗΛ: 210.50.51.92
Δ.Ο.Υ. ΑΙΓΑΛΕΩ

# ΑΙΤΗΣΗ

ΣΤΟΙΧΕΙΑ ΑΙΤΟΥΝΤΟΣ

| | | |
|---|---|---|
| Επώνυμο* | : | ΣΑΜΑΡΑΣ |
| Όνομα* | : | ΒΑΣΙΛΕΙΟΣ |
| Πατρώνυμο* | : | ΕΛΕΥΘΕΡΙΟΣ |
| Διεύθυνση* | : | Λ. ΑΘΗΝΩΝ 349 |
| ΠΟΛΗ* | : | ΑΙΓΑΛΕΩ |
| ΤΚ* | : | 12243 |
| ΑΔΤ * | : | ΑΝ174893 |
| Τηλέφωνο* | : | 2105981995 |
| Κινητό* | : | 6942270226 |
| Φαξ | : | |
| e-mail | : | va.samaras@gmail.com |

( * = υποχρεωτικά πεδία )

**Υπογραφή**

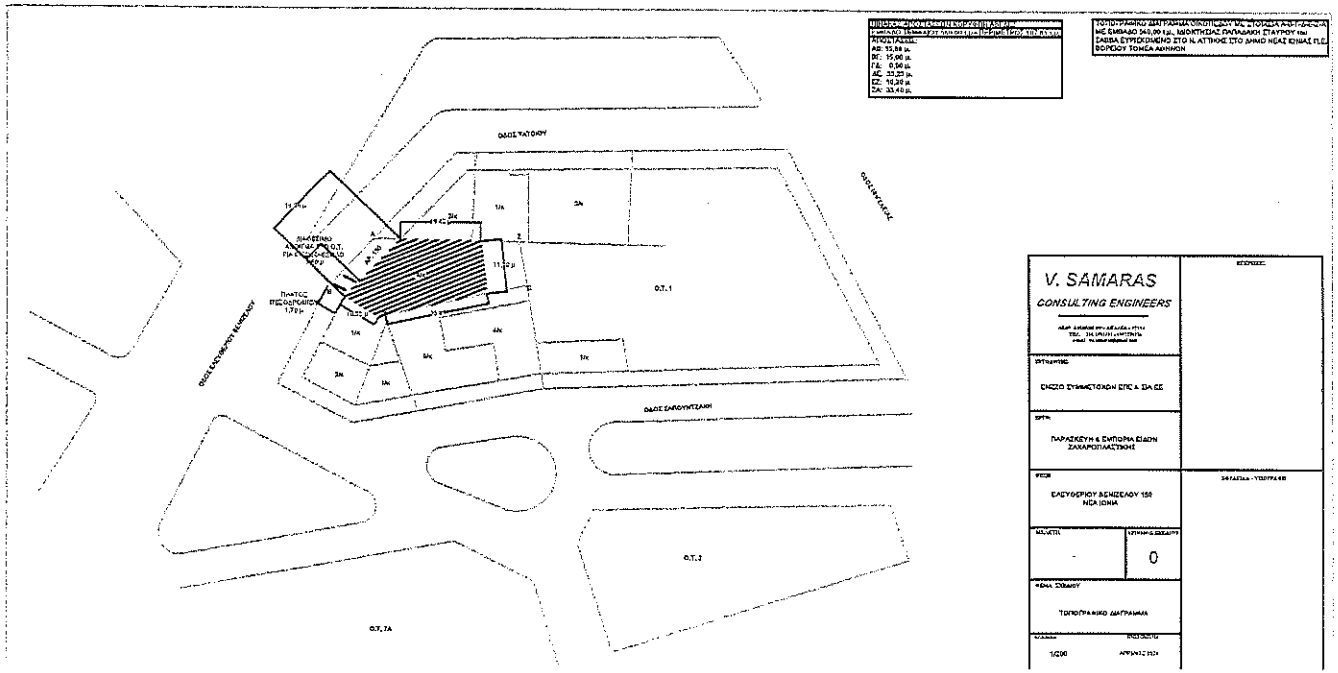
ΟΔΟΣ ΥΑΤΟΥ
ΟΔΟΣ ΚΑΣΟΜΟΥΛΑΚΗΣ
ΟΔΟΣ ΚΑΣΟΜΟΥΛΑΚΗ ΚΩΝΣΤΑΝΤΙΝΟΥ
ΟΔΟΣ ΣΑΒΟΥΛΤΣΙΑΝΗ
Ο.Τ.1
Ο.Τ.2
Ο.Τ.7Α
ΠΑΡΑΣΚΕΥΗ & ΕΜΠΟΡΙΑ ΕΙΔΩΝ ΖΑΧΑΡΟΠΛΑΣΤΙΚΗΣ
V. SAMARAS
CONSULTING ENGINEERS
ΕΛΕΥΘΕΡΙΟΥ ΒΕΝΙΖΕΛΟΥ 158
ΝΕΑ ΙΩΝΙΑ
ΤΟΠΟΓΡΑΦΙΚΟ ΔΙΑΓΡΑΜΜΑ
1/200
0

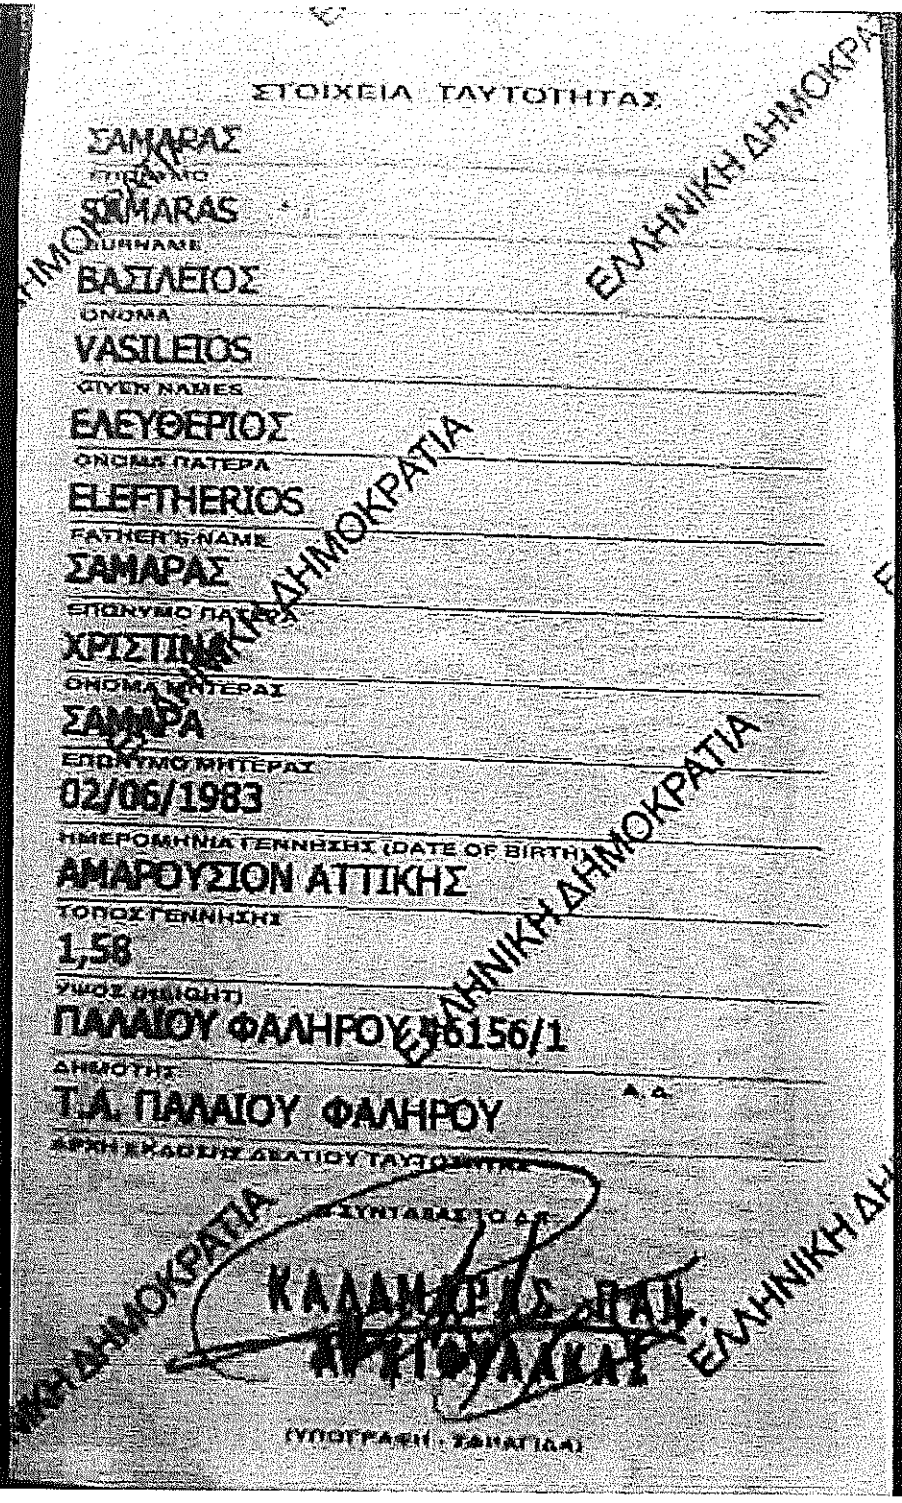

ΣΤΟΙΧΕΙΑ ΤΑΥΤΟΤΗΤΑΣ

ΣΑΜΑΡΑΣ
ΕΠΩΝΥΜΟ
SAMARAS
SURNAME
ΒΑΣΙΛΕΙΟΣ
ΟΝΟΜΑ
VASILEIOS
GIVEN NAMES
ΕΛΕΥΘΕΡΙΟΣ
ΟΝΟΜΑ ΠΑΤΕΡΑ
ELEFTHERIOS
FATHER'S NAME
ΣΑΜΑΡΑΣ
ΕΠΩΝΥΜΟ ΠΑΤΕΡΑ
ΧΡΙΣΤΙΝΑ
ΟΝΟΜΑ ΜΗΤΕΡΑΣ
ΣΑΜΑΡΑ
ΕΠΩΝΥΜΟ ΜΗΤΕΡΑΣ
02/06/1983
ΗΜΕΡΟΜΗΝΙΑ ΓΕΝΝΗΣΗΣ (DATE OF BIRTH)
ΑΜΑΡΟΥΣΙΟΝ ΑΤΤΙΚΗΣ
ΤΟΠΟΣ ΓΕΝΝΗΣΗΣ
1,58
ΥΨΟΣ (HEIGHT)
ΠΑΛΑΙΟΥ ΦΑΛΗΡΟΥ Σ56156/1
ΔΗΜΟΤΗΣ
Τ.Α. ΠΑΛΑΙΟΥ ΦΑΛΗΡΟΥ
ΑΡΧΗ ΚΑΘΟΔΗΣ ΔΕΛΤΙΟΥ ΤΑΥΤΟΤΗΤΑΣ
ΣΥΝΤΑΞΑΣ ΤΟ ΑΡ.
ΚΑΛΑΜΑΡΙΑΣ
ΑΡΤΙΦΥΛΑΞ
(ΥΠΟΓΡΑΦΗ - ΣΦΡΑΓΙΔΑ)

ΕΛΛΗΝΙΚΗ ΔΗΜΟΚΡΑΤΙΑ

HELLENIC REPUBLIC
MINISTRY OF INTERIOR
AND ADMINISTRATIVE RECONSTRUCTION
HELLENIC POLICE HEADQUARTERS

ΕΛΛΗΝΙΚΗ
ΙΘΑΓΕΝΕΙΑ
HELLENIC
NATIONALITY

ΟΜΑΔΑ ΑΙΜΑΤΟΣ
(BLOOD TYPE)

ΡΗΝ

ΥΠΟΓΡΑΦΗ ΚΑΤΟΧΟΥ

ΕΛΛΗΝΙΚΗ ΔΗΜΟΚΡΑΤΙΑ
ΥΠΟΥΡΓΕΙΟ ΕΣΩΤΕΡΙΚΩΝ
ΚΑΙ ΔΙΟΙΚΗΤΙΚΗΣ ΑΝΑΣΥΓΚΡΟΤΗΣΗΣ
ΑΡΧΗΓΕΙΟ ΕΛΛΗΝΙΚΗΣ ΑΣΤΥΝΟΜΙΑΣ

# ΔΕΛΤΙΟ ΤΑΥΤΟΤΗΤΑΣ
IDENTITY CARD

ΑΡΙΘΜΟΣ

AN 174893

ΕΚΔΟΘΗΚΕ

ΠΑΛΑΙΟ ΦΑΛΗΡΟ - 07/11/2017

Ο ΔΙΟΙΚΗΤΗΣ

ΤΟ ΠΑΡΟΝ ΣΥΝΟΔΕΥΕΙ
ΤΗΝ ΑΡΙΘΜ. ΑΠΟΦΑΣΗ
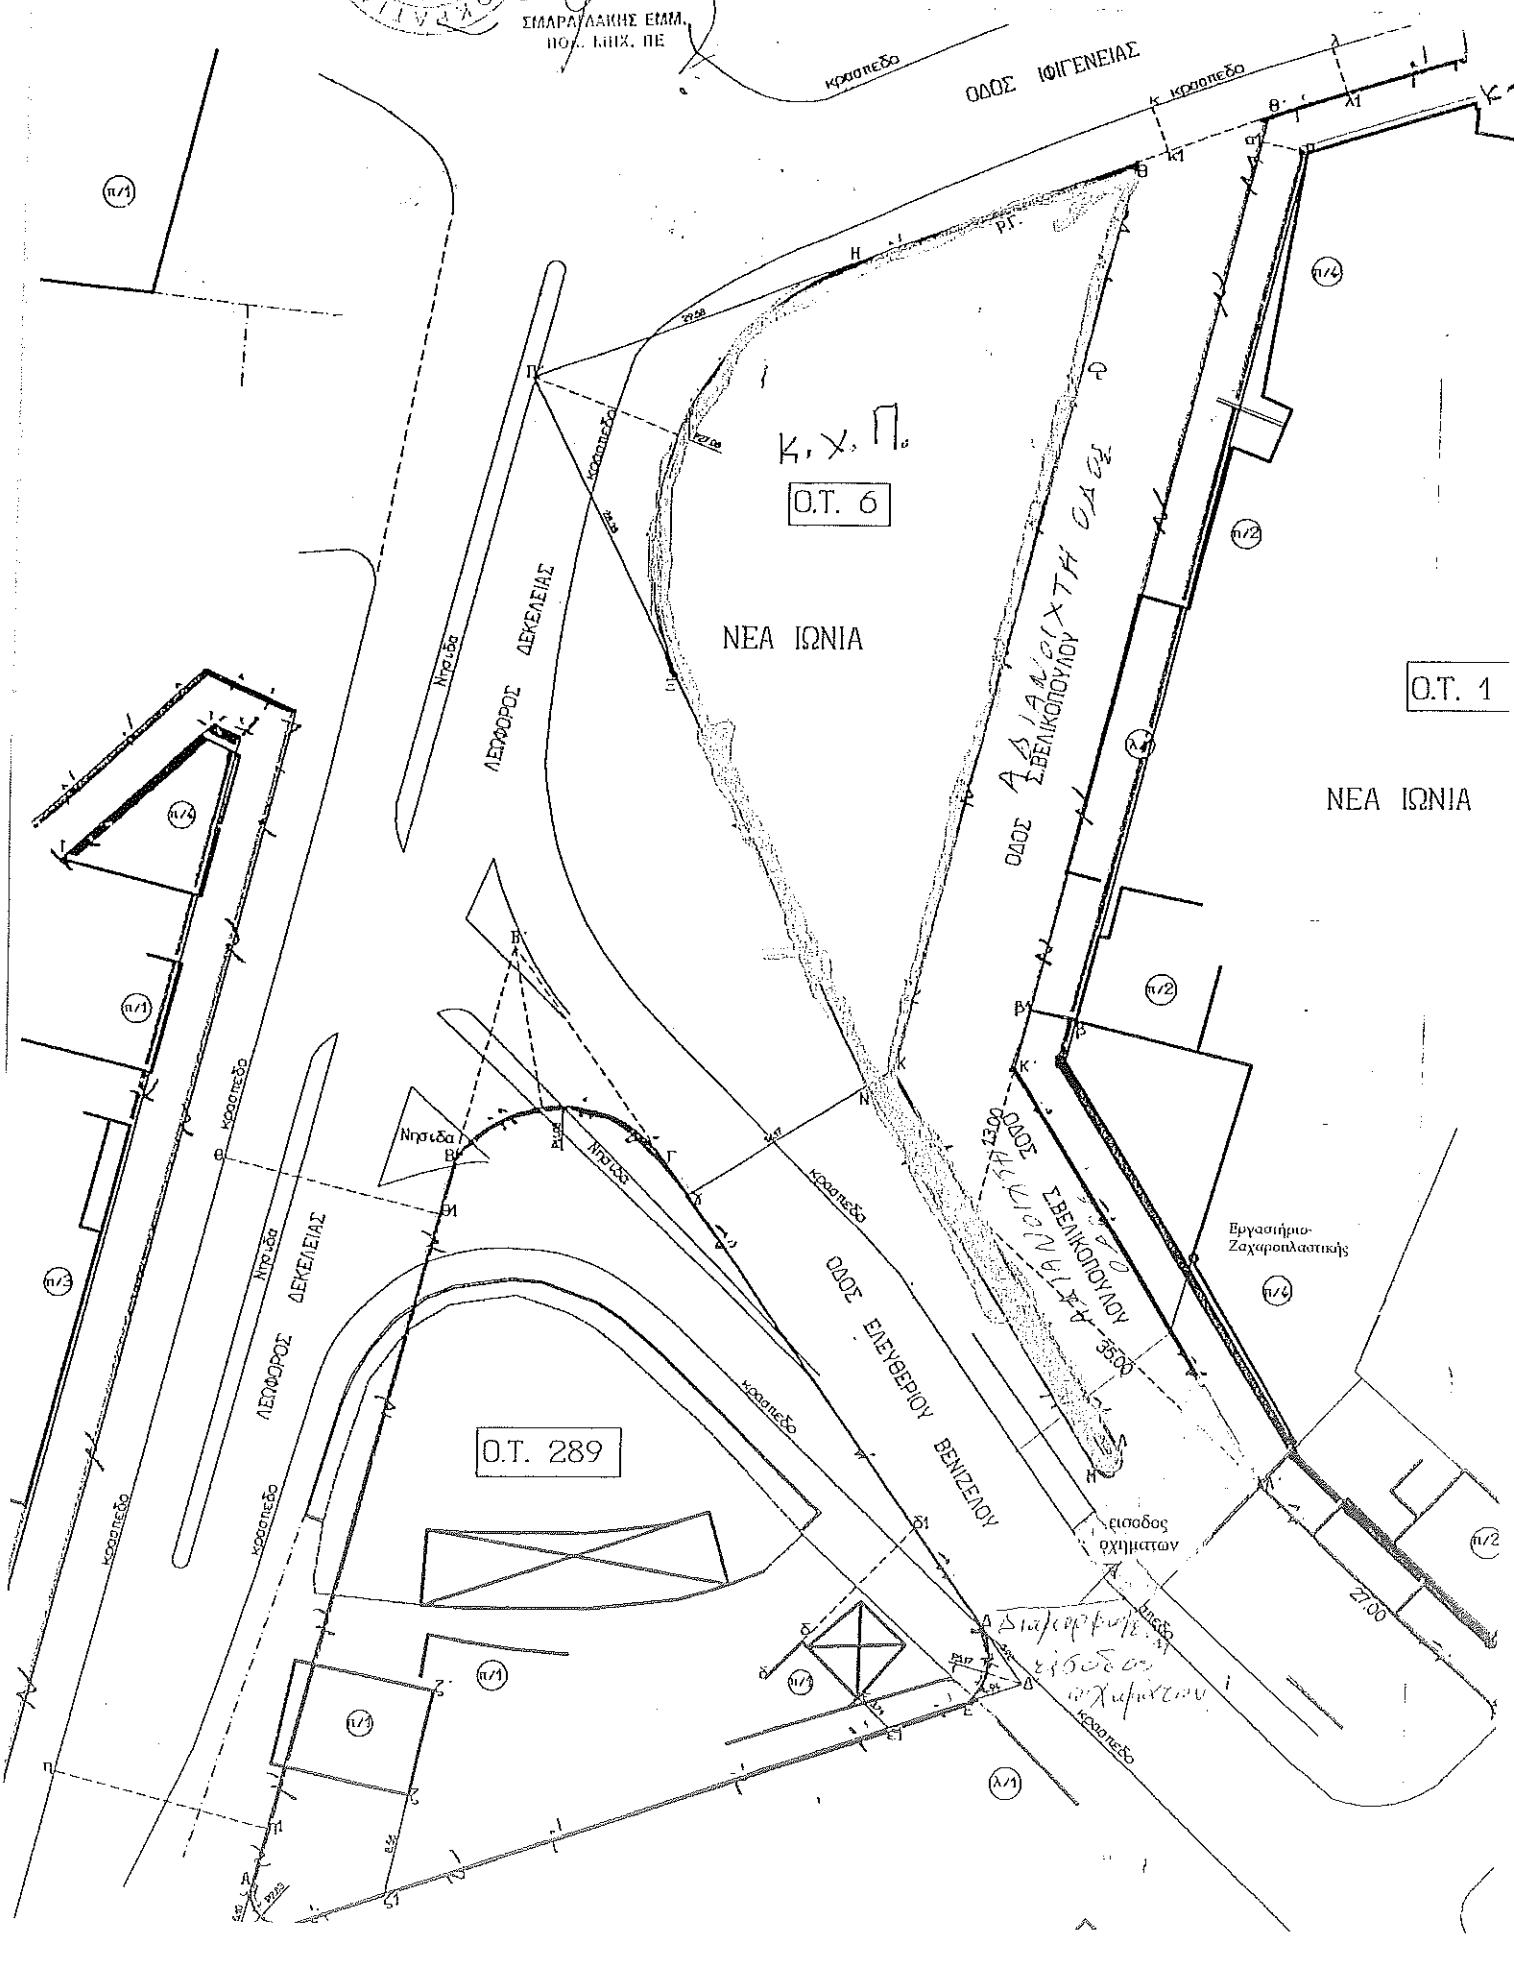
ΕΠΙΒΕΒΑΙΩΣΗ
Ιωνία τη 1/10/2021
Ο
Προϊστάμενος Τμ. Υποδομής
ΣΜΑΡΑΓΔΑΚΗΣ ΕΜΜ.
ΠΟΛ. ΜΗΧ. ΠΕ